


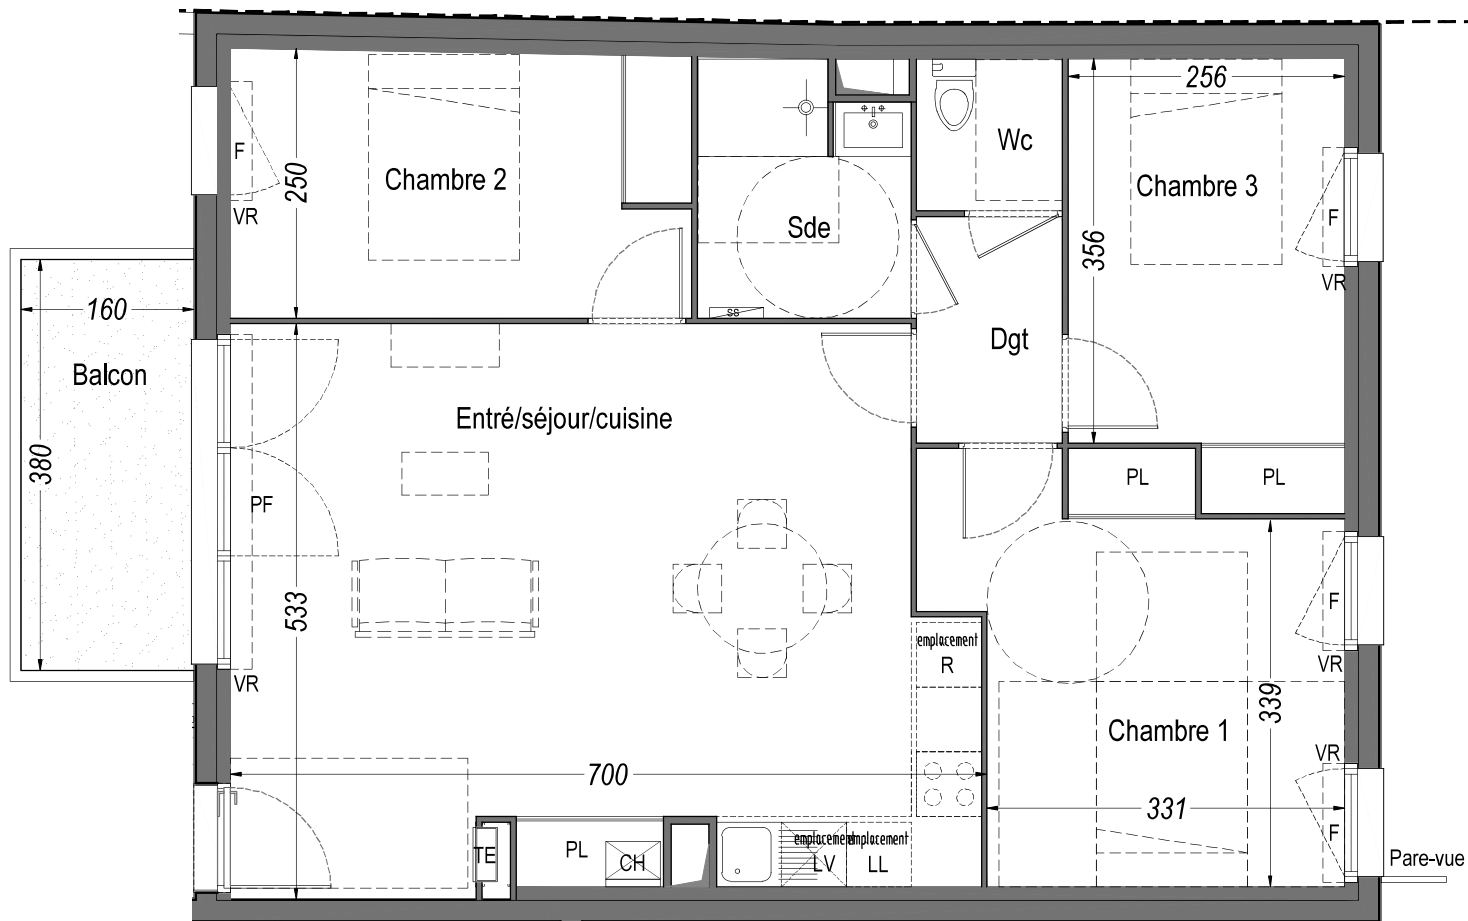

DUO VERDE


415-417 avenue de Verdun
33700 MERIGNAC

Deuxième étage T4 Lot n°22

Entrée / séjour / cuisine	34.20 m²
Chambre 1	13.48 m²
Chambre 2	10.48 m²
Chambre 3	9.97 m²
Salle d'eau	4.43 m²
Wc	1.90 m²
Dégagement	2.83 m²
SURFACE HABITABLE	77.29 m²
Balcon	6.08 m²

PROVISOIRE

INDICE : - DATE : 28 mai 2024

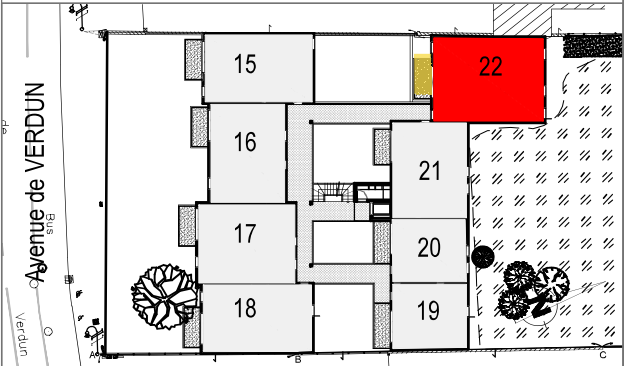

Note : Conformément à la réglementation, le promoteur se réserve le droit d'apporter des modifications en fonction de l'application des règles thermiques, technique, urbanistiques et/ou d'approvisionnement. les plans ont été mesurés conformément à la loi Carrz. les retombées de poutres, le sens d'ouverture des portes et les équipements sanitaires sont figurés à titre indicatif. La surface du jardin est donnée à titre indicatif.